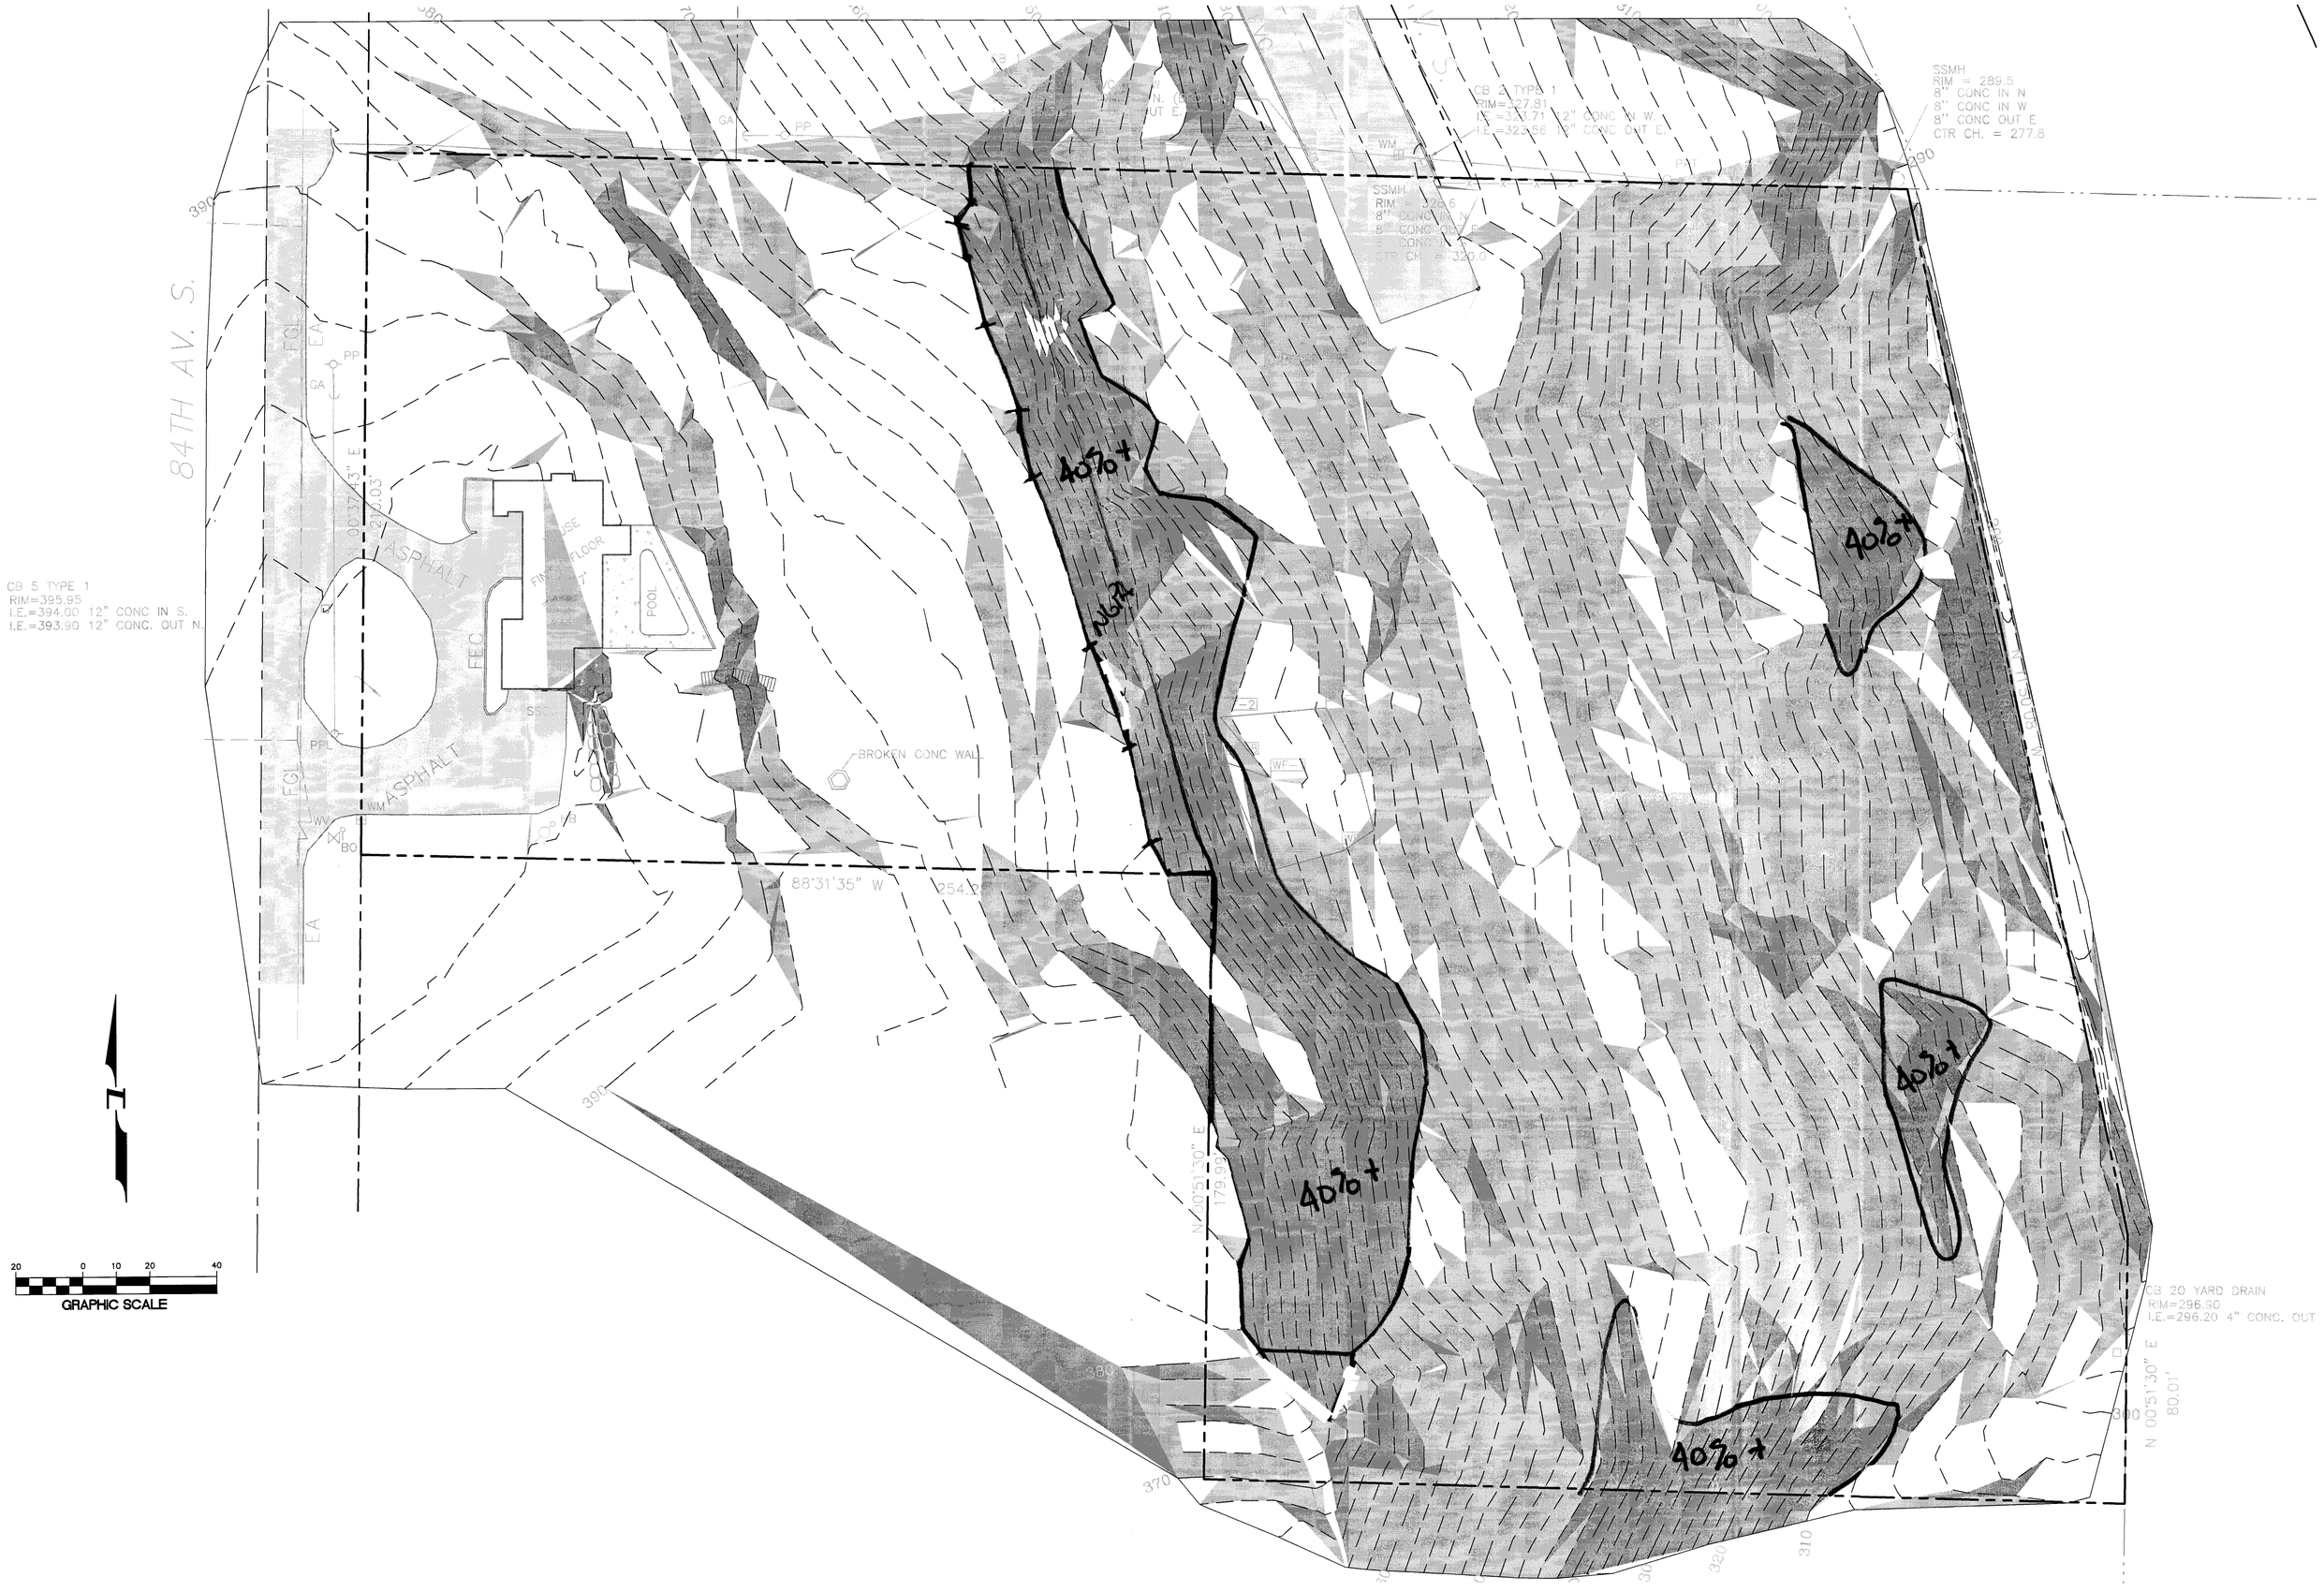
84TH AV. S.
CB 5 TYPE 1
RIM=395.95
I.E.=394.00 12" CONC IN S.
I.E.=393.90 12" CONC. OUT N.
CB 5 TYPE 1
RIM=327.81
I.E.=323.71 12" CONC IN W.
I.E.=323.56 12" CONC OUT E.
SSMH
RIM = 289.5
8" CONC IN N
8" CONC IN W
8" CONC OUT E
CTR CH. = 277.8
SSMH
RIM 326.6
8" CONC
8" CONC
CONC
CTR CH. 320.0
ASPHALT
ASPHALT
FINISH FLOOR
POOL
BROKEN CONC WALL
S 88°31'35" W 254.29'
N 00°51'30" E 179.99'
N 00°51'30" E 80.01'
CB 20 YARD DRAIN
RIM=296.90
I.E.=296.20 4" CONC. OUT
40%+
40%+
40%+
40%+
40%+
40%+
GRAPHIC SCALE
20 0 10 20 40